



presek A1-postojeći R=1:200

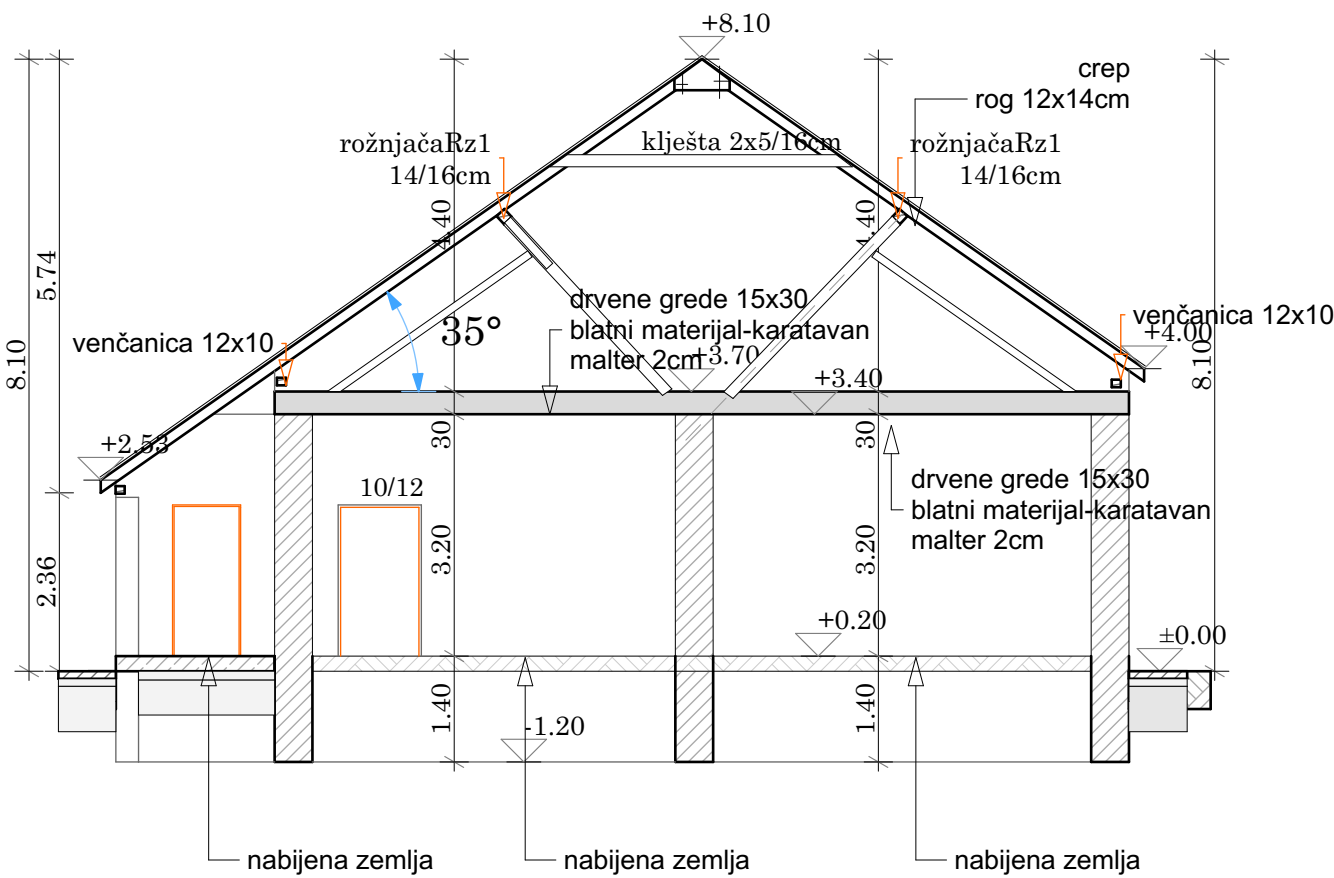

presek A1-projektovani R=1:100

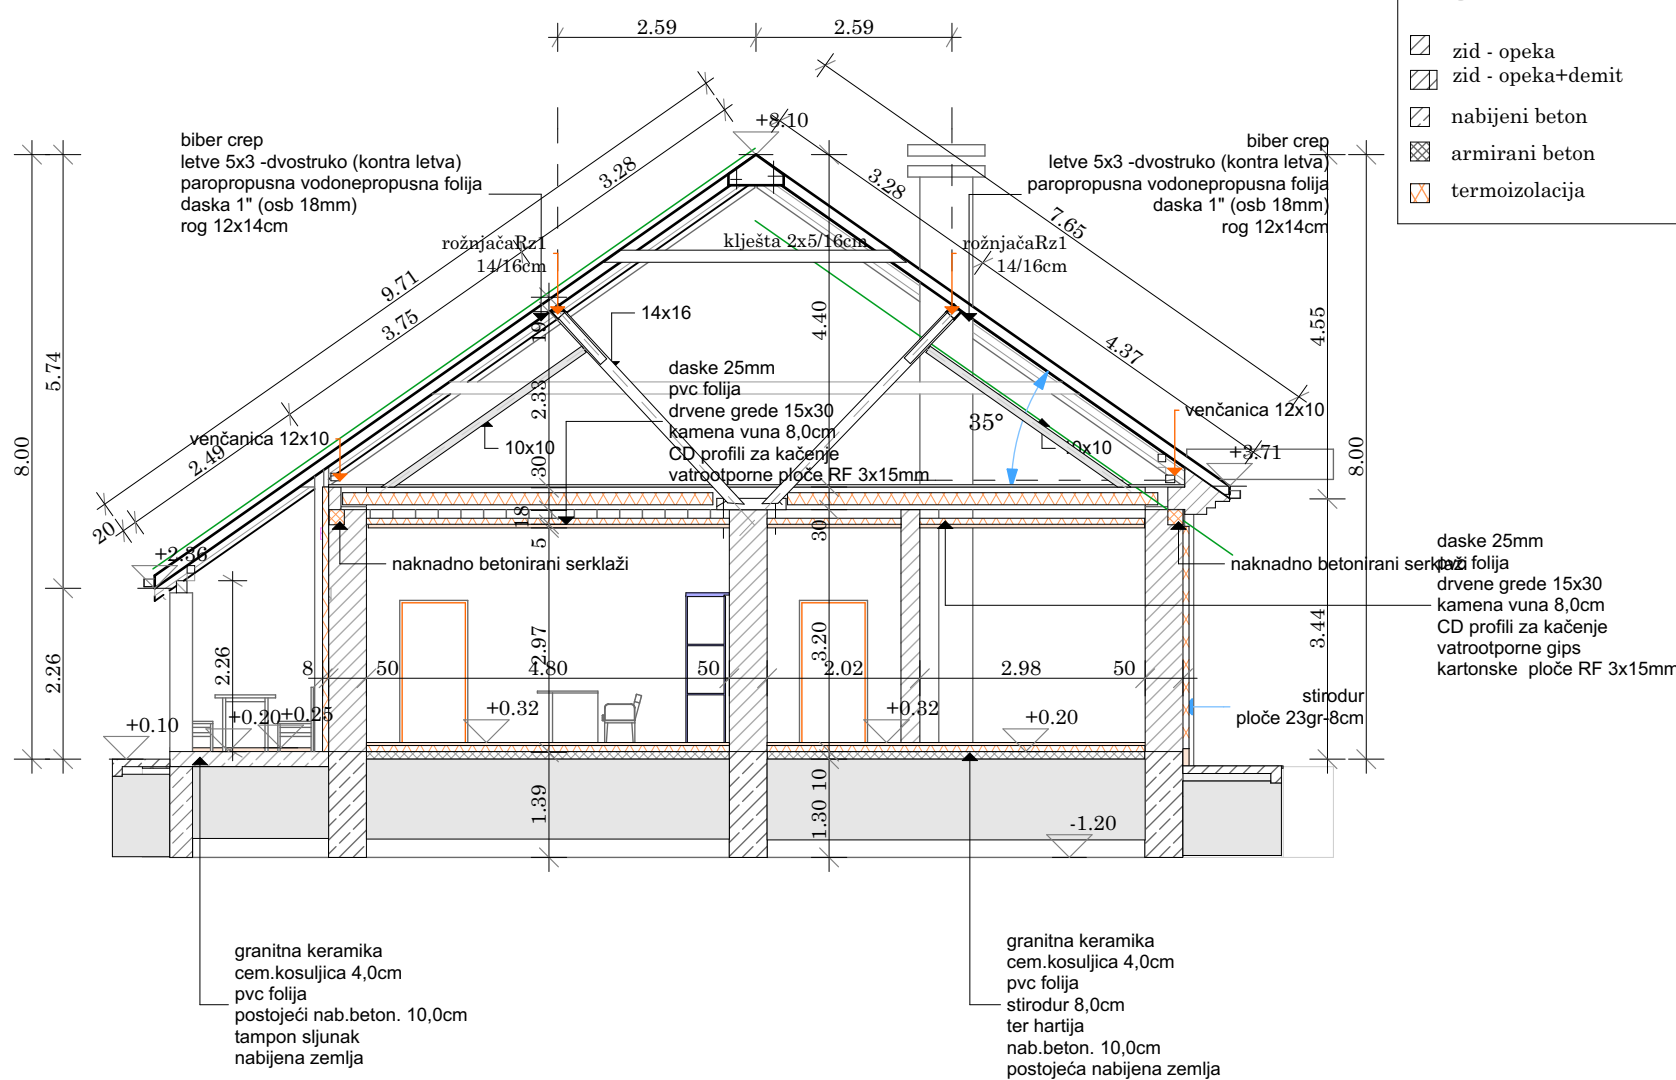

Projektni biro za izradu tehničke dokumentacije
ZRENJANIN 23000, ulica Miletićeva broj 14
tel/fax: 023 549 698
e-mail: Zmaj@beotel.net www.art-projekt.rs

Datum izrade projekta:
'03 2017
Projektant: N.Dolić dipl.ing.arh.
br.lic.300 0542 03:



MESTO GRADNJE:
kat.parc.br. 7212/1 K.O. Srpska
Crnja

INVESTITOR:
Opština Nova Crnja, Nova Crnja
ul. JNA br.11

TIP PROJEKTA:
IDP - idejni projekat za
rekonstrukciju
adaptaciju i pretvaranje
pomoćnog u poslovni
objekat (kategorija V) Ju
Srpskoj Crnji na
kat.parceli br. 7212/1 k.o.
Srpska Crnja

preseki postojeći i
projektovani A1

R=1:100

BR. LISTA: 3.