


osnova prizemlja-postojeće stanje R=1:200

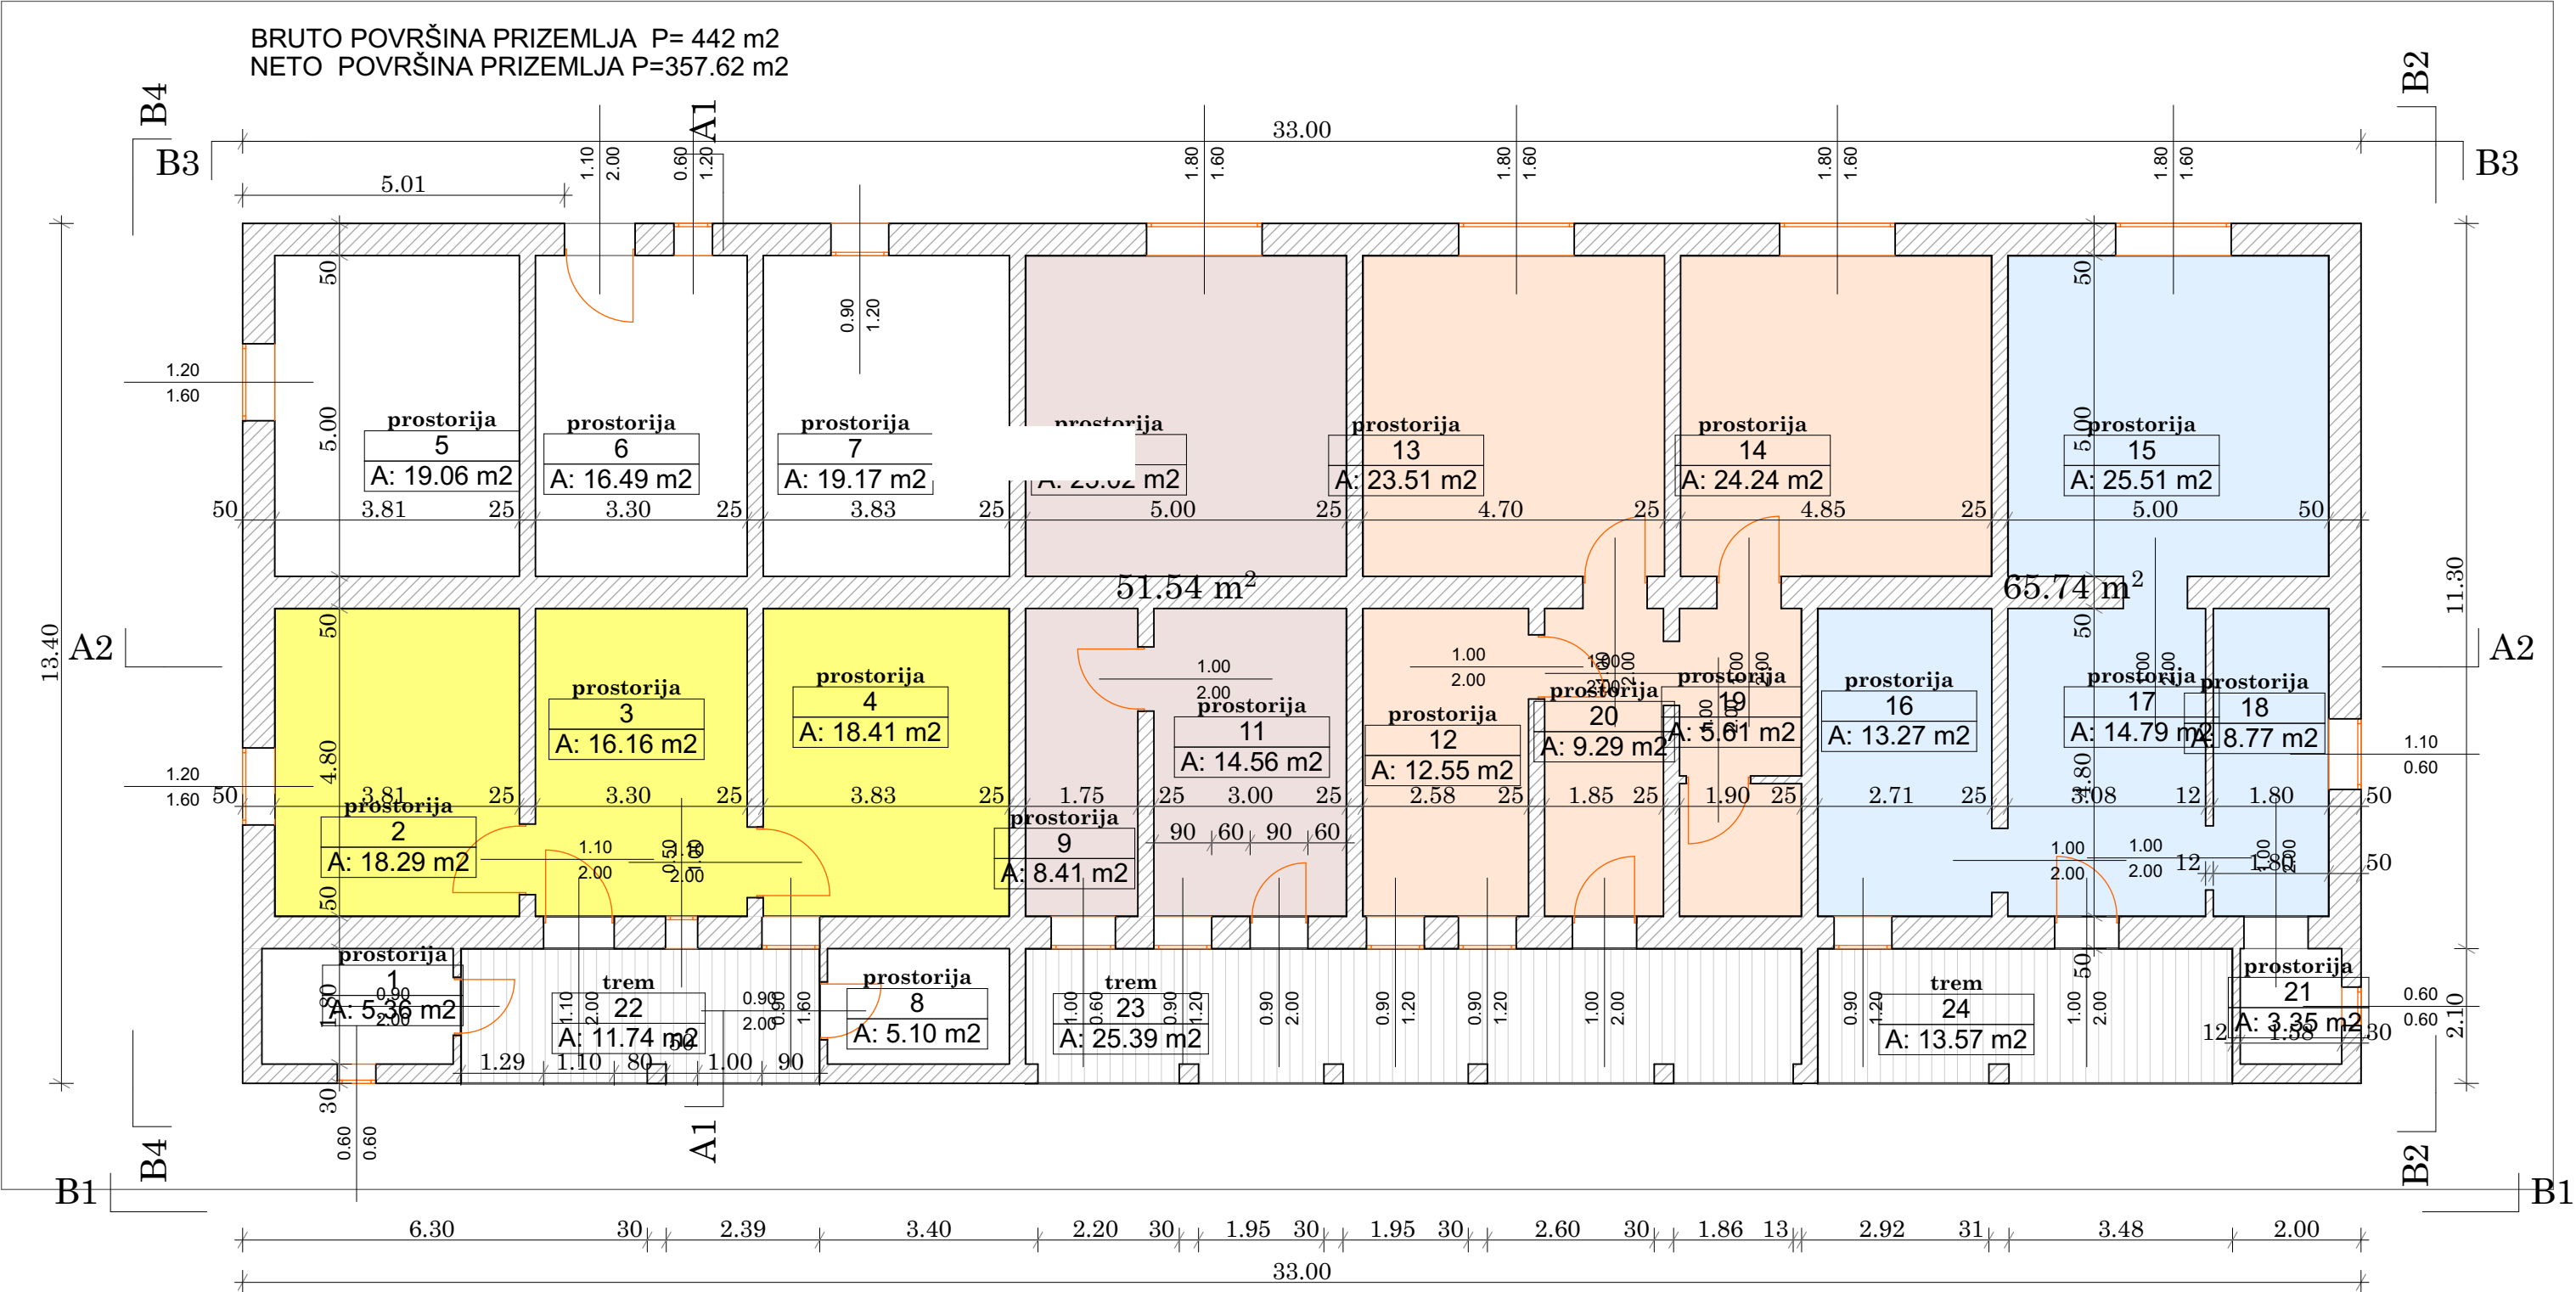

Projektni biro za izradu tehničke dokumentacije  
ZRENJANIN 23000, ulica Miletićeva broj 14  
tel/fax: 023 549 698  
e-mail: Zmaj@beotel.net www.art-projekt.rs

Datum izrade projekta:  
'03 2017

Projektant: N.Dolić dipl.ing.arh.  
br.lic.300 0542 03:



MESTO GRADNJE:  
kat.parc.br. 7212/1 K.O. Srpska  
Crnja

INVESTITOR:  
Opština Nova Crnja, Nova Crnja  
ul. JNA br.11

TIP PROJEKTA:

IDP - idejni projekat za  
rekonstrukciju  
, adaptaciju i pretvaranje  
pomoćnog u poslovni  
objekat (kategorija V  
klas.broj 122012) u  
Srpskoj Crnji na  
kat.parceli br. 7212/1 k.o.  
Srpska Crnja

OSNOVA PRIZEMLJA -  
POSTOJEĆE STANJE

R=1:100  
BR. LISTA: 2.