Kopiranje ovog dokumenta ili pojedinih njegovih delova i davanje trećim licima bez saglasnosti koju je dao "PRO ENERGO" nije dozvoljeno. Copying of this document, and giving it to others and the use or communication of the contents thereof,are forbidden without express authority by "PRO ENERGO" liable to the payment of damages.

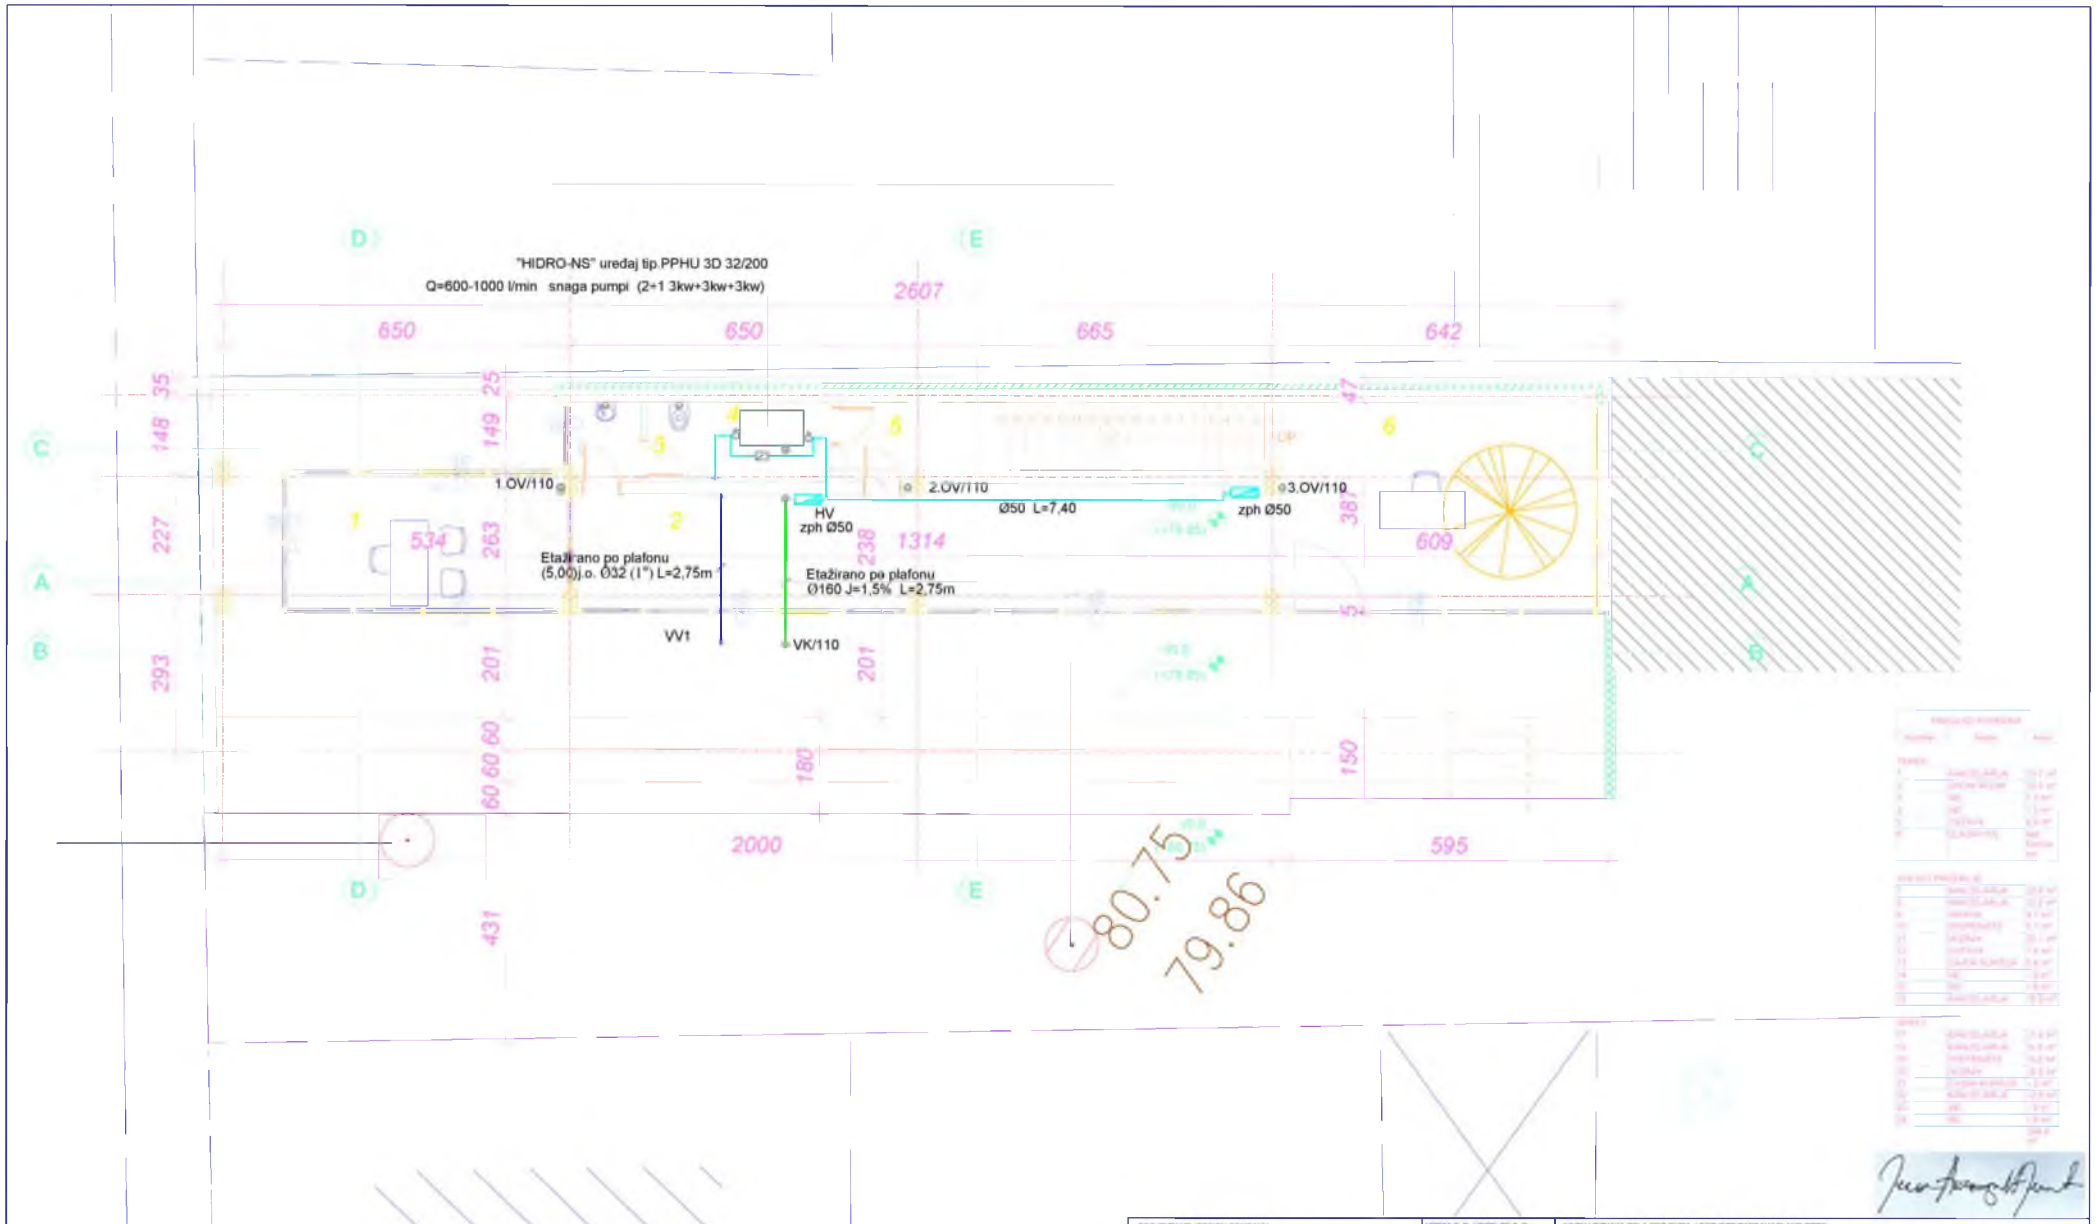

PROJEKTANT / DESIGN COMPANY: Pro Energo PRO-ENERGO d.o.o., M.B. 20402326, PIB 105517903 Privrednikova br. 6, 21000 Novi Sad, Republika Srbija	VRSTA T. D. / TYPE OF T. D.: PGD	NAZIV I OZNAKA DELA PROJEKTA / PROJECT PART NAME AND CODE: 03 - HIDROTEHNČKE INSTALACIJE			
	INVESTITOR / CLIENT: GRAD ZRENJANIN				ODGOVORNI PROJEKTANT / APPROVED BY: Prof.dr Jelena T. ATANACKOVIĆ JELIČIĆ, dia AUTORSKI TIM / THE TIM OF AUTHORS: Dejan ECET, Igor MARAŠ i Maja ĐERMAN
OBJEKAT / BUILDING: REGIONALNI CENTAR ZA ENERGETSKU EFIKASNOST kat.parc.7540 KO. ZRENJANIN					
NAZIV CRTEŽA / DWG. NAME: OSNOVA PODRUMA					
DATUM / DATE: MART 2019.	BROJ PROJEKTA / PROJECT NO: 020341-PE/19	RAZMERA / SCALE: 1:100	FORMAT / PAPER SIZE: 420 x 297 mm	REVIZIJA / REVISION: 00	LIST / SHEET: 003

Jelena T. Atanacković-Jelićić, dia
300 B799 05