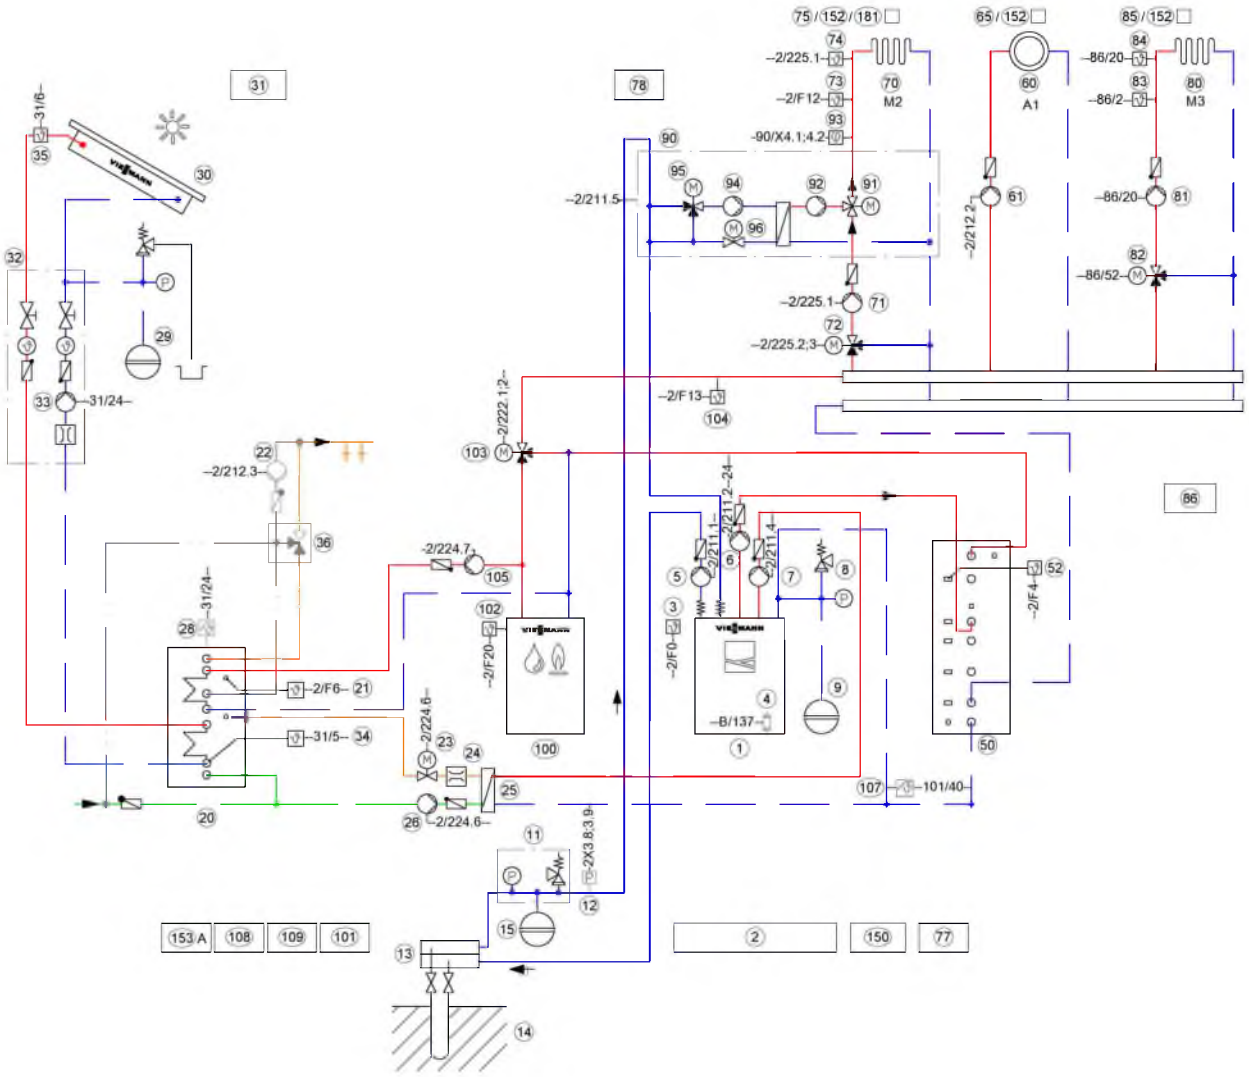


| | | | | | |
|---|---|---|---|---|---|
| PROJEKTANT / DESIGN COMPANY: Pro Energo, PRO-ENERGO d.o.o. M.B. 20402326, PIB 105517903, Futoški put br. 30, 21000 Novi Sad, Republika Srbija | VRSTA T.D. / TYPE OF T.D.: PGD | NAZIV I OZNAKA DELA PROJEKTA / PROJECT PART NAME AND CODE: [redacted] | | | |
| | INVESTITOR / CLIENT: GRAD ZRENJANIN | | | | |
| OBJEKAT / BUILDING: REGIONALNI CENTAR ZA ENERGETSKU EFIKASNOST kat.parc. 7540 KO ZRENJANIN | | | | | ODGOVORNI PROJEKTANT / APPROVED BY: Zoran STANKIĆ, dig |
| NAZIV CRTEŽA / DWG. NAME: PRINCIPIJELNA ŠEMA POVEZIVANJA OPREME | | | | | |
| DATUM / DATE: MART 2019. | BROJ PROJEKTA / PROJECT NO: 020366-PE/19 | RAZMERA / SCALE: 1:500 | FORMAT / PAPER SIZE: 1320 x 594 mm | REVIZIJA / REVISION: 00 | LIST / SHEET: 005 |