Kopiranje ovog dokumenta ili pojedinih njegovih delova i davanje trećim licima bez saglasnosti koju je dao "PRO ENERGO" nije dozvoljeno. Copying of this document, and giving it to others and the use or communication of the contents thereof,are forbidden without express authority by "PRO ENERGO" liable to the payment of damages.

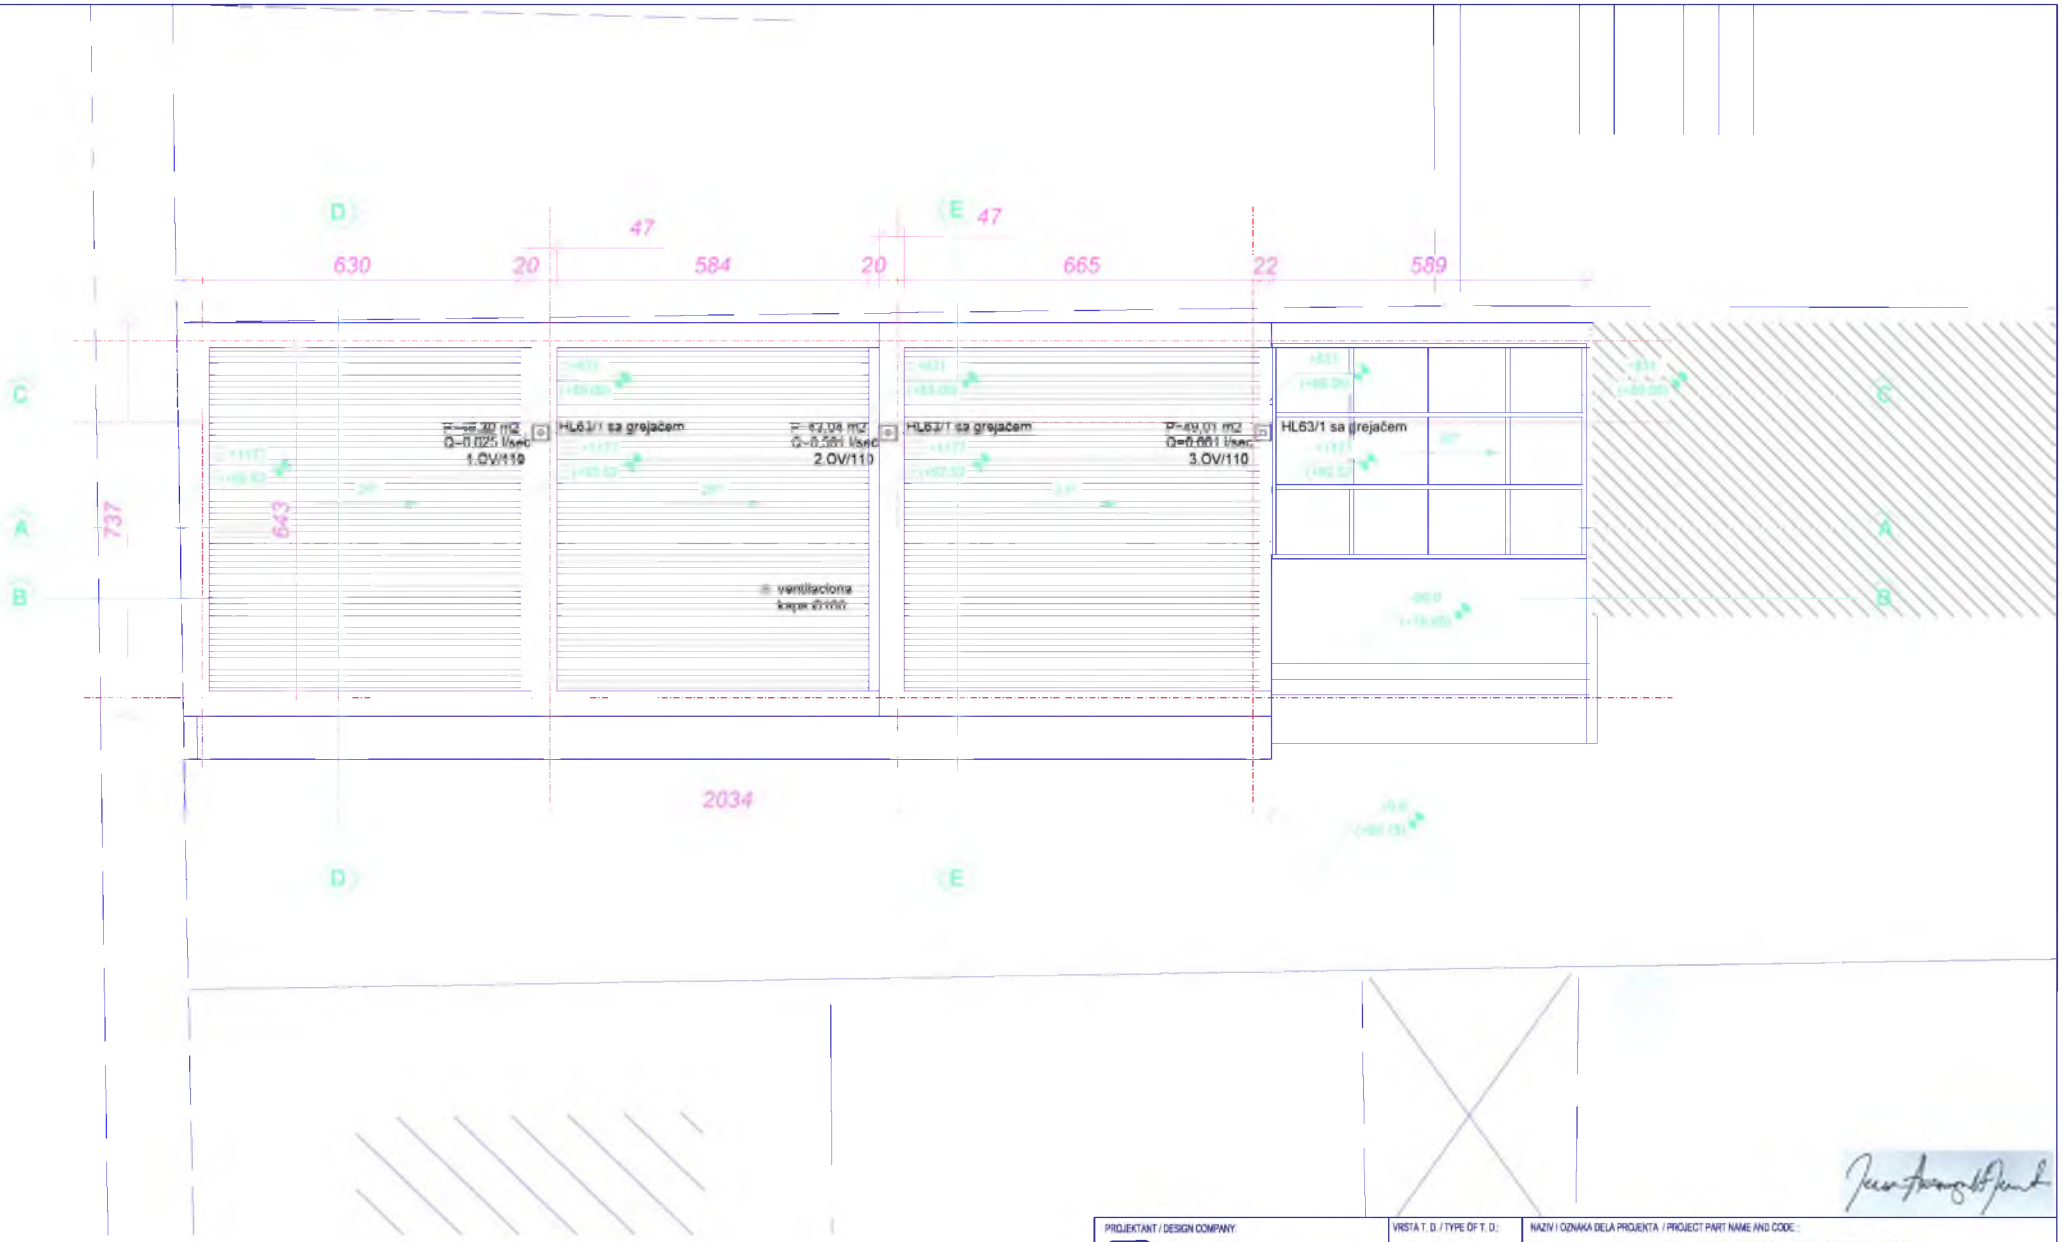

PROJEKTANT / DESIGN COMPANY: Pro Energo PRO-ENERGO d.o.o., M.B. 20402326, PIB 105517903 Privrednikova br. 6, 21000 Novi Sad, Republika Srbija	VRSTA T. D. / TYPE OF T. D.: PGD	NAZIV I OZNAKA DELA PROJEKTA / PROJECT PART NAME AND CODE: 03 - HIDROTEHNIČKE INSTALACIJE	
	INVESTITOR / CLIENT: GRAD ZRENJANIN		ODGOVORNI PROJEKTANT / APPROVED BY: Prof.dr Jelena T. ATANACKOVIĆ JELIĆIĆ,dia AUTORSKI TIM / THE TIM OF AUTHORS: Dejan ECET, Igor MARAŠ i Maja ĐERMAN
OBJEKAT / BUILDING: REGIONALNI CENTAR ZA ENERGETSKU EFIKASNOST kat.parc.7540 KO. ZRENJANIN			
NAZIV CRTEŽA / DWG. NAME: OSNOVA KROVA			

DATUM / DATE:	BROJ PROJEKTA / PROJECT NO.	RAZMERA / SCALE:	FORMAT / PAPER SIZE:	REVIZIJA / REVISION:	LIST / SHEET:
MART 2019.	020341-PE/19	1:100	420 x 297 mm	00	006

KOMORA ENERGETSKA KOMORA SRBIJE
Jelena T. Atanacković-Jeličić
300 B799 05
ODGOVORNI PROJEKTANT