




Rigips montazni zid sa metalnom potkonstrukcijom

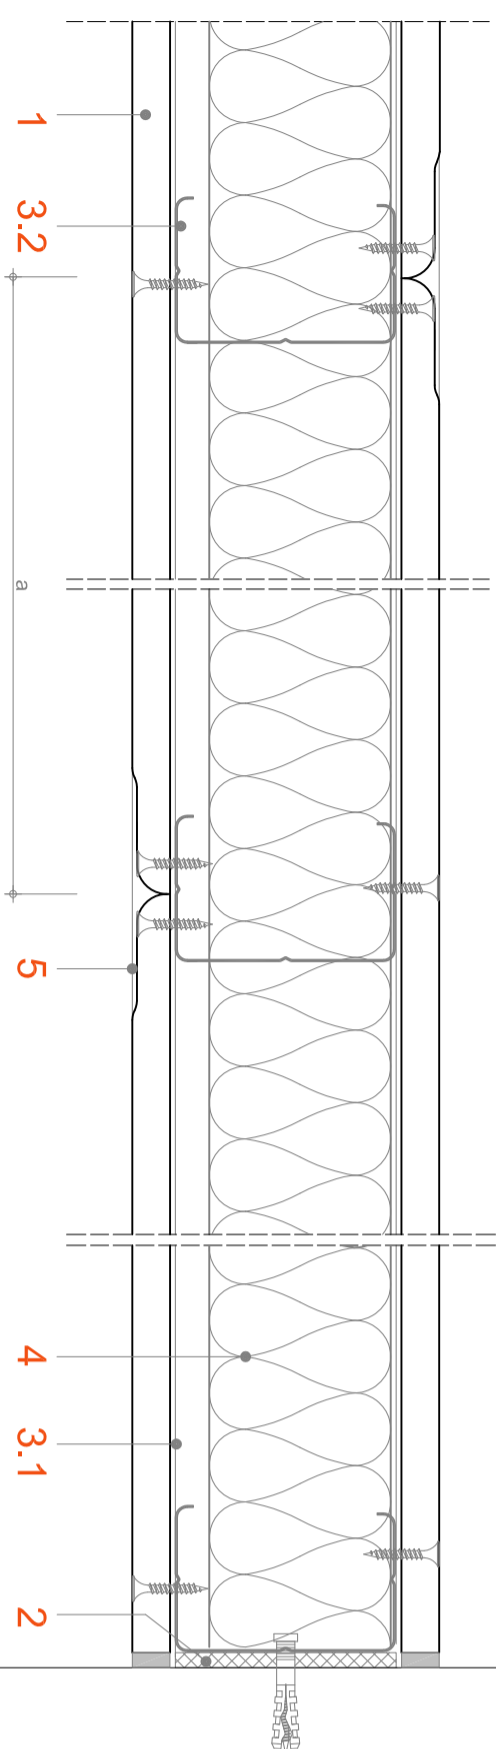

- 1 Riggins gipskartonska ploča RB (RBI)
- 2 Riggins zvučno-izolacioni filc
- 3.1 RigiP-profil UW 75
- 3.2 RigiP-profil CW 75
- 4 Izolacija
- Akustika: Mineralna vuna,
ISOVER Akustic TF Twin, d=50mm
- Zaštita od požara: nije potrebna
- 5 Riggins VARIO ispunjivač spojeva

OSNOVA PRIZEMLJA - PLAN ADAPTACIJE

 

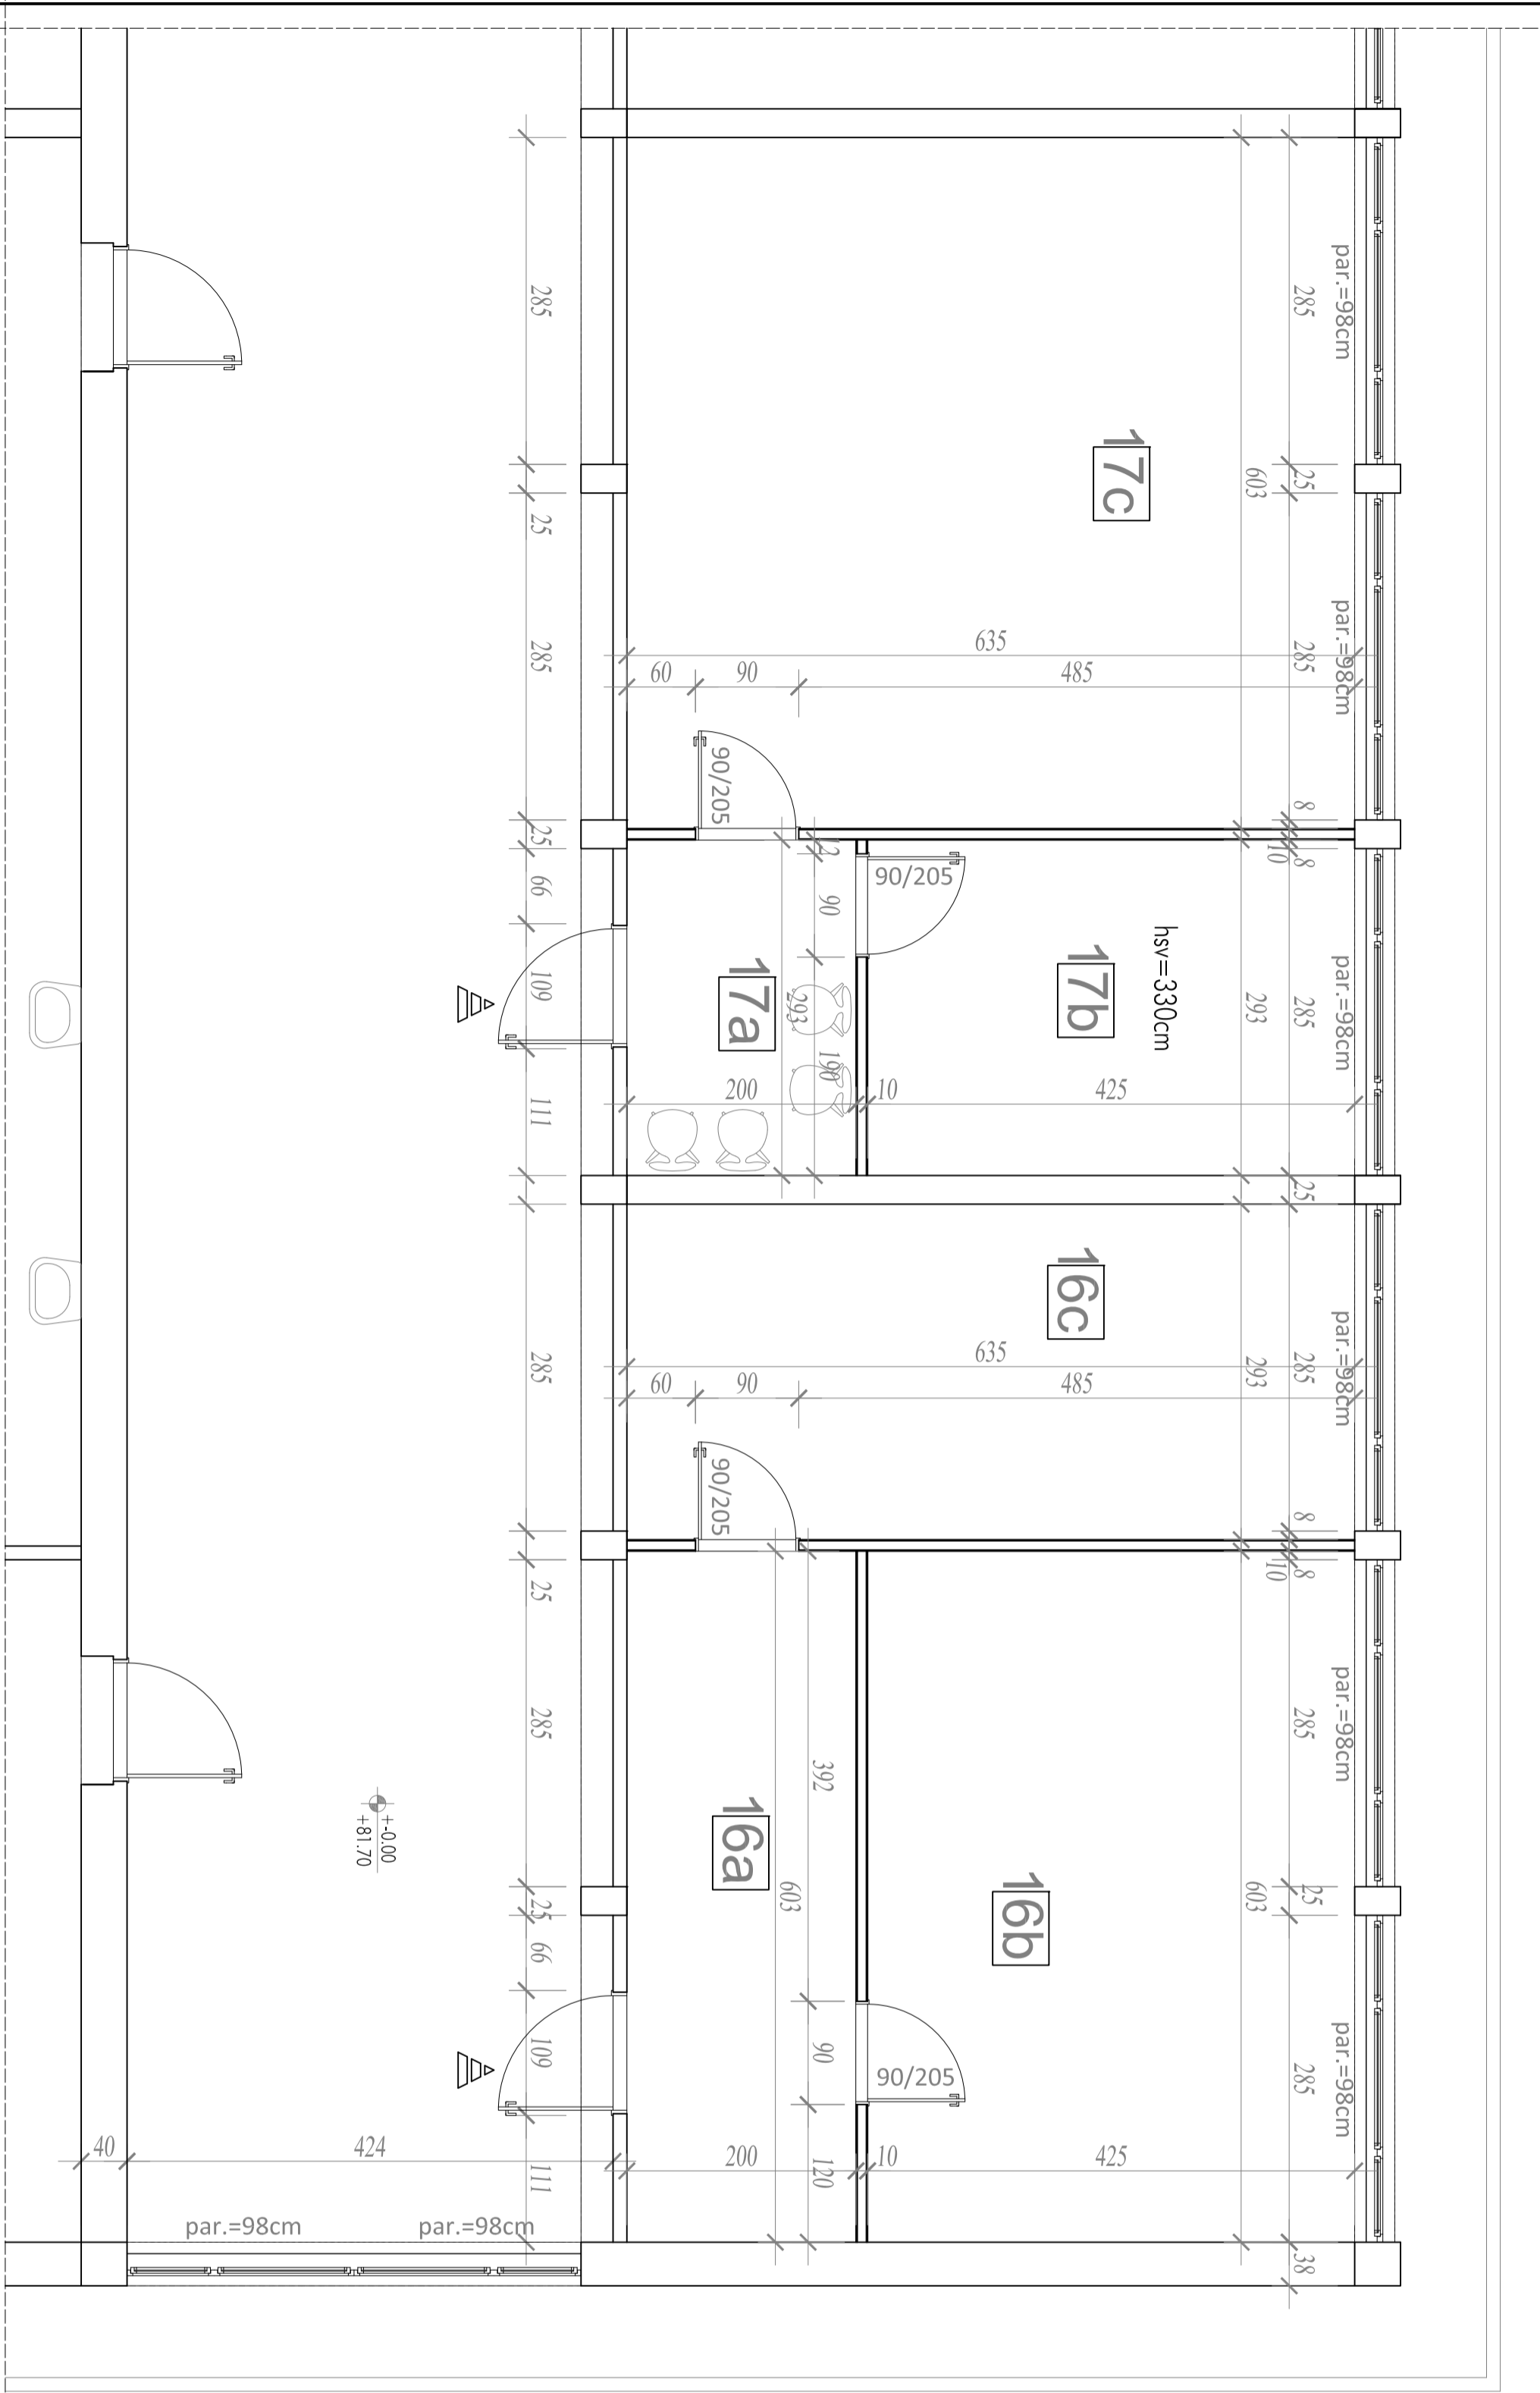		Naziv investitora OPŠTINA PLANDIŠTE, Plandište ul. Vojvode Pušnika 38	
Podpis/Potpis/UP			
Odbornik projekatant			
Br. licence IKS			
Datum		Vrsta teh. dok. (idejni projekat (IDP 1))	
Br. projekta			
Naziv objekta Osnovna škola " Dostoj. Obradović" Plandište ul. Vojvode Pušnika br. 60		Ozn. proj. Naziv dela projekta ARHITEKTURA	
Crtaj		Br. crt. 3	
1 : 50		Raz. 1 : 50	



OSNOVNA KOLA "Dostej Obradovi" Plandije : PRIZEMLJE

br.	Namena	P(m) ²	Q(m) ¹	podna obloga
16a	HODNIK	12,06	19,06	parket
16b	DNEVNI BORAVAK (deca sa posebnim potrebama)	25,63	20,56	parket
16c	LOGOPED	18,61	18,56	parket
17a	HODNIK	5,86	9,86	parket
17b	PSIHOLOG	12,45	14,36	parket
17c	UČIONICA	38,29	24,76	parket
		112,90		

OSNOVA PRIZEMLJA - NOVOPROJEKTOVANJE STANJE

Odgovorni projektant		Popis/Paraf/JP		Naziv investitora	
Br. licence KKS				OPŠTINA PLANDIŠTE, Plandište ul. Vojvode Putnika 38	
Datum		Vrsta teh. dok.		Naziv objekta	
Idejni projekat (IDP 1)		Br. projekta		Osnovna škola " Dostoj Obradović" Plandište ul. Vojvode Putnika br. 60	
				Ozn. proj. Naziv glavnog projekta	
				1 ARHITEKTURA	
OSNOVA PRIZEMLJA - PROJEKTOVANJE STANJE				Br. crt.	
				4	
				Raz.	
				1 : 50	