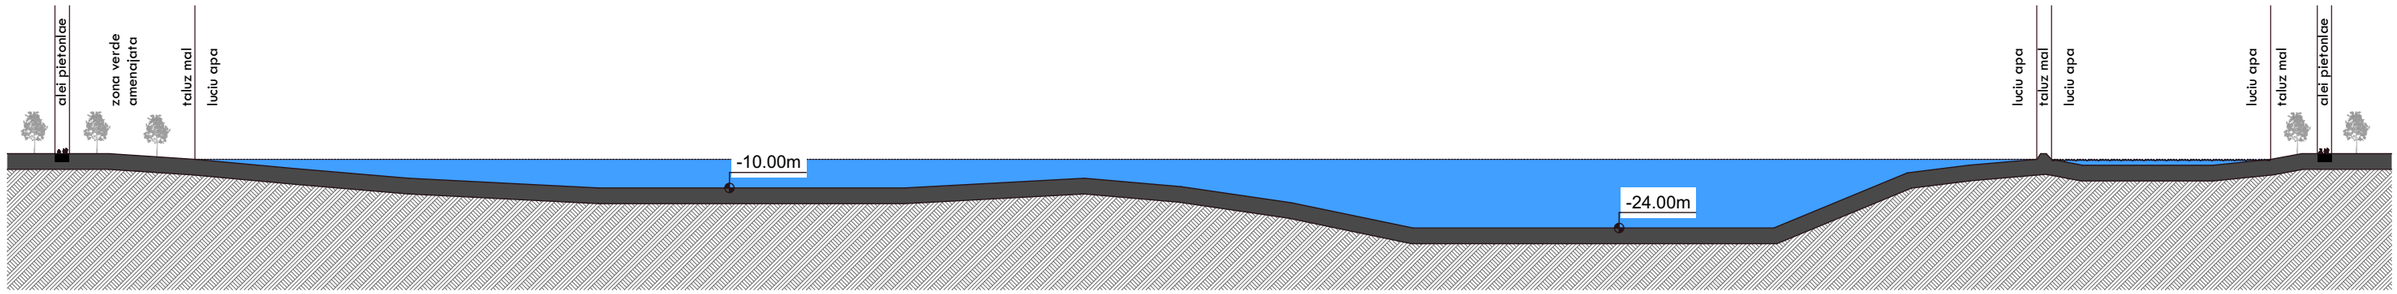

sectiune 1-1, sc 1:2000

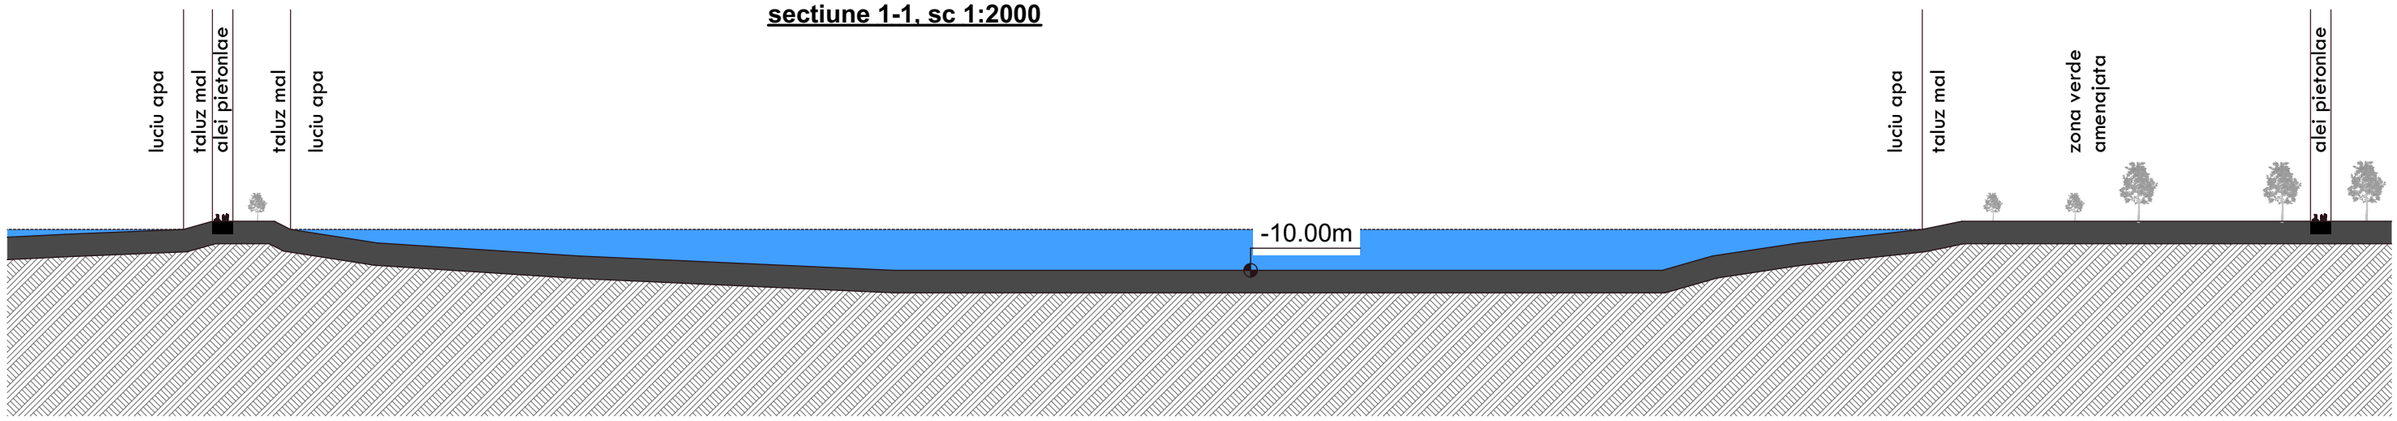

sectiune 2-2, sc 1:1500

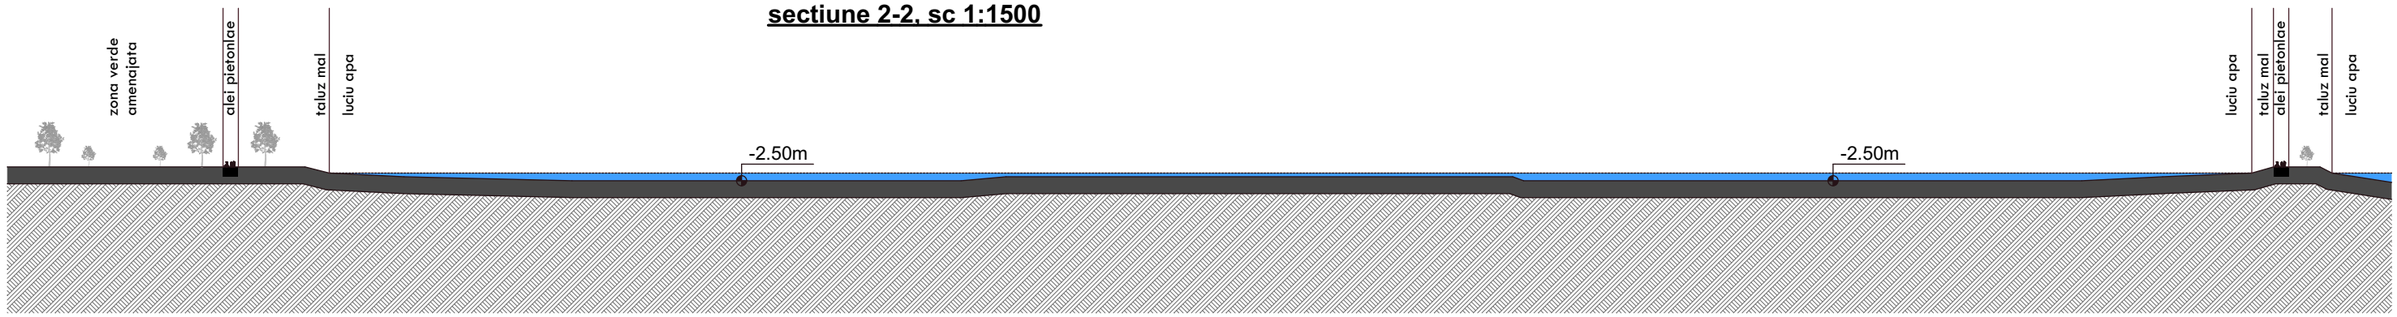

sectiune 3-3, sc 1:2000

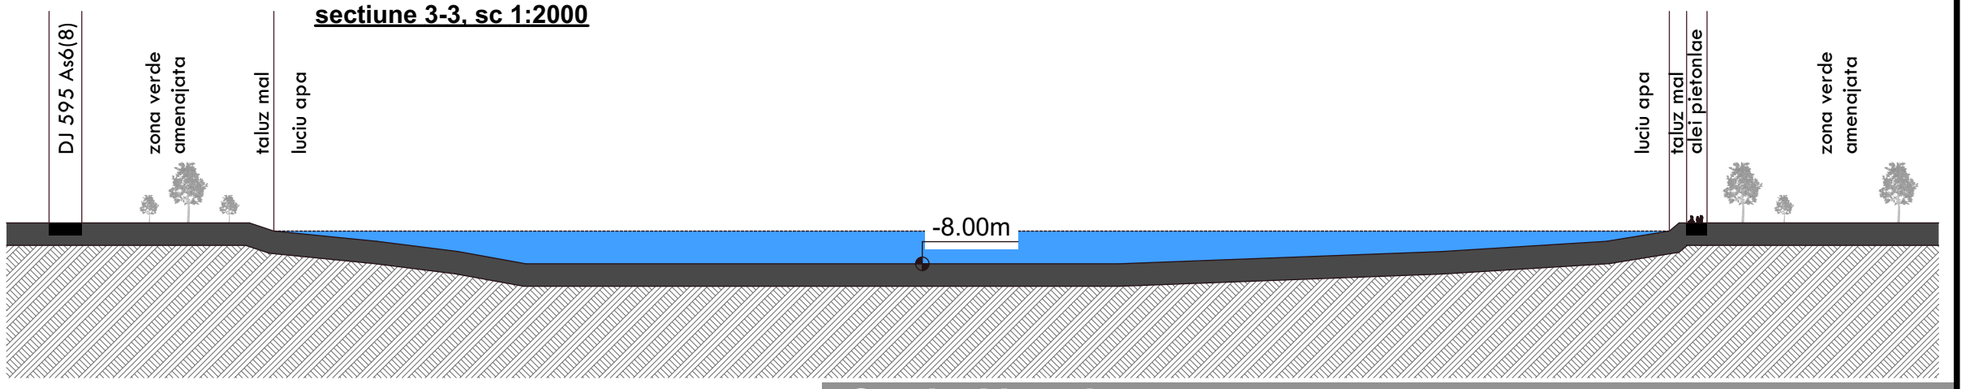

sectiune 4-4, sc 1:1500

Sectiuni lacuri

SYNAPSE architecture.srl PROIECTARE DE ARHITECTURĂ Timisoara, jud. Timis Str. Zlatna, Nr. 4, Sc. C, Ap. 8 balos.adrian@gmail.com tel. 0728.123313				BENEFICIAR: PRIMARIA ORASULUI JIMBOLIA Orasul Jimbolia, jud. Timis	Proiect: 53/2018
				SPECIALITATEA: ARHITECTURA	
SPECIFICATIE	NUME	SEMNATURA	Scara:	PROIECT: Reabilitarea habitatelor acvatice si amenajarea spatiilor de agrement in zona lacurilor din Jimbolia orasul Jimbolia, jud. Timis	Faza: Avize
SEF PROIECT	arh. Adrian BALOȘ		1:1500 1:2000		
PROIECTAT / DESENAT	arh. Adrian BALOȘ		Data: 04.2018	TITLU PLANSA: Sectiuni lacuri	Pl. nr: A_08