
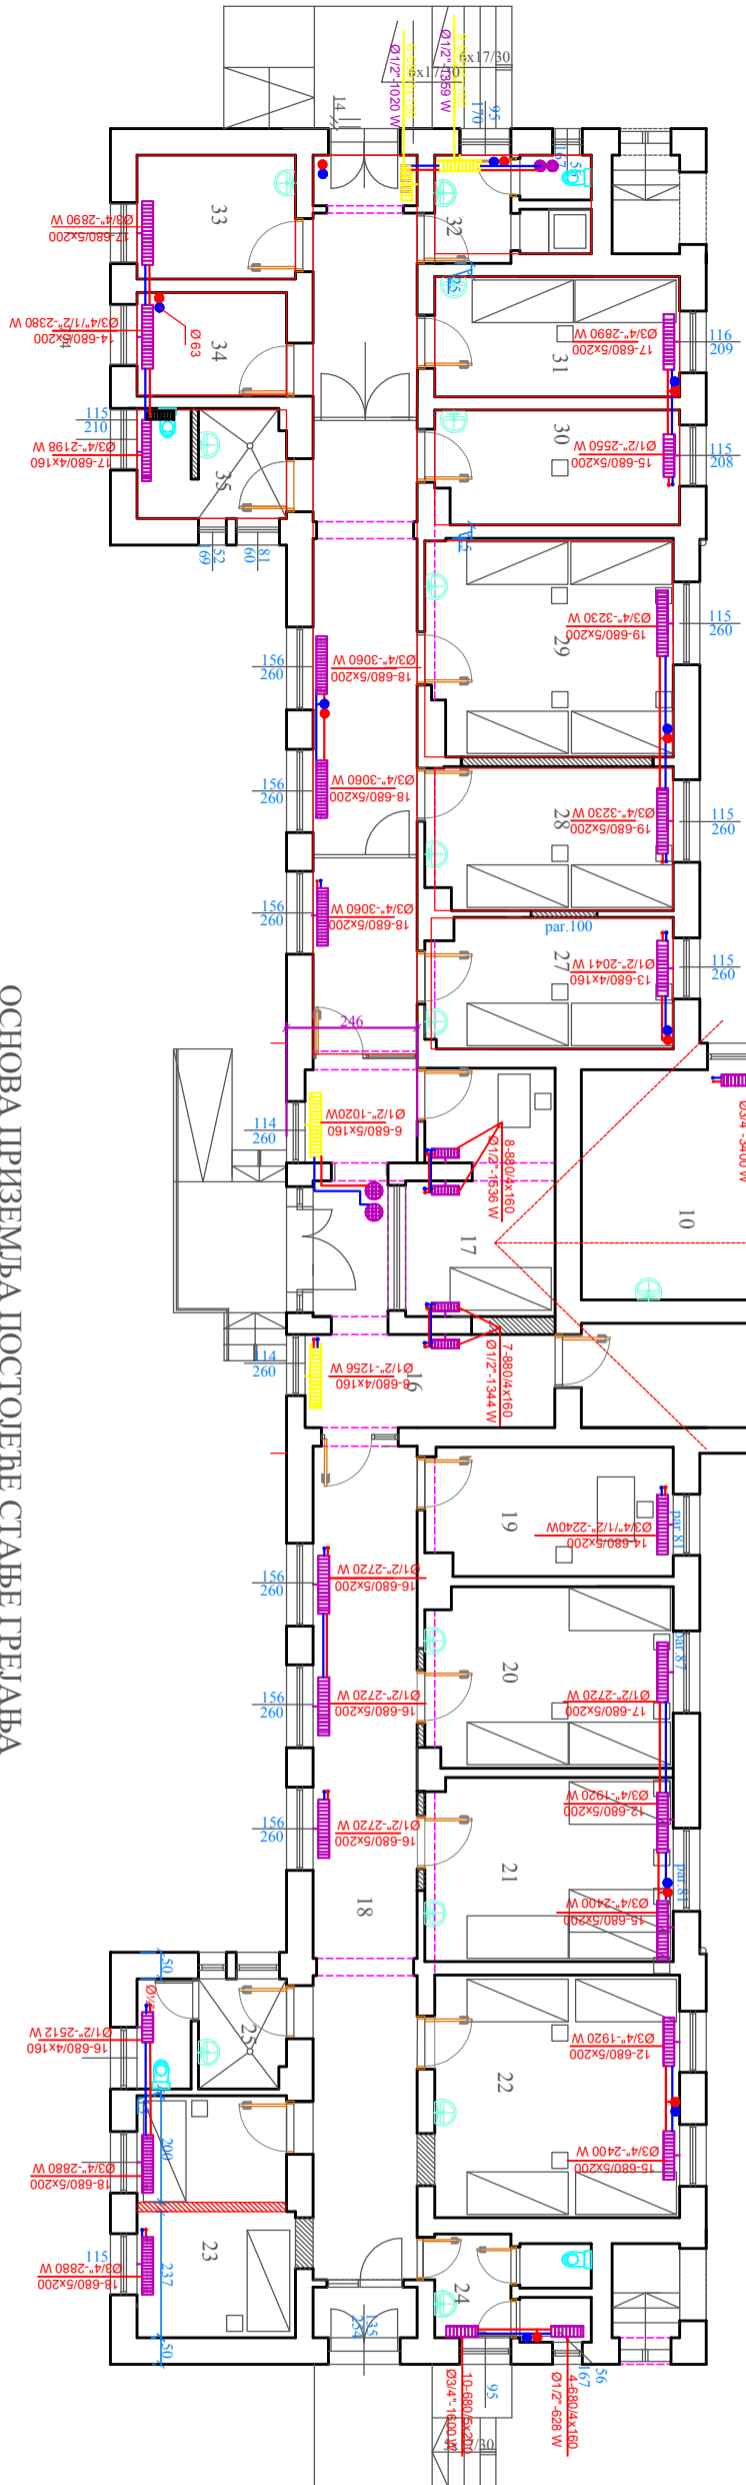
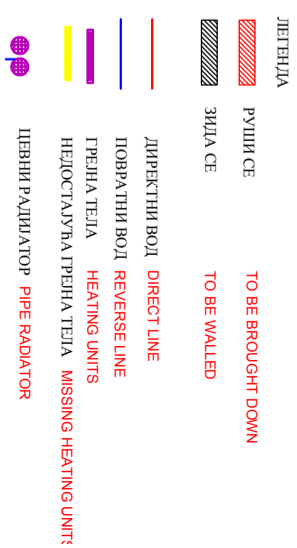


[illegible]


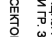

SMEDEREVO DIRECTORATE FOR BUILDING, URBANISM AND CONSTRUCTION/LAND URBANISM DEPARTMENT		PROJECT NUMBER 17/2013
YEAR OF POSTING 2013		
PROJECT TITLE	MAIN PROJECT OF ADAPTATION AND REHABILITATION OF THE OLD BUILDING OF PSYCHIATRY DEPARTMENT IN SMEDEREVO Heating installations - current condition	
CLIENT PROJECT ENGINEER	Gordana Stevic, mechanical eng.	ATTACHMENT
ASSOCIATE	Stefko Jaborac, mechanical technician	GROUND FLOOR BASE
DEPARTMENT MANAGER	Vesilavica Z. Ristic, architect	LAYOUT № 2.
		SCALE 1:100


